


Lageplan Arbeitsplätze Bibliothek

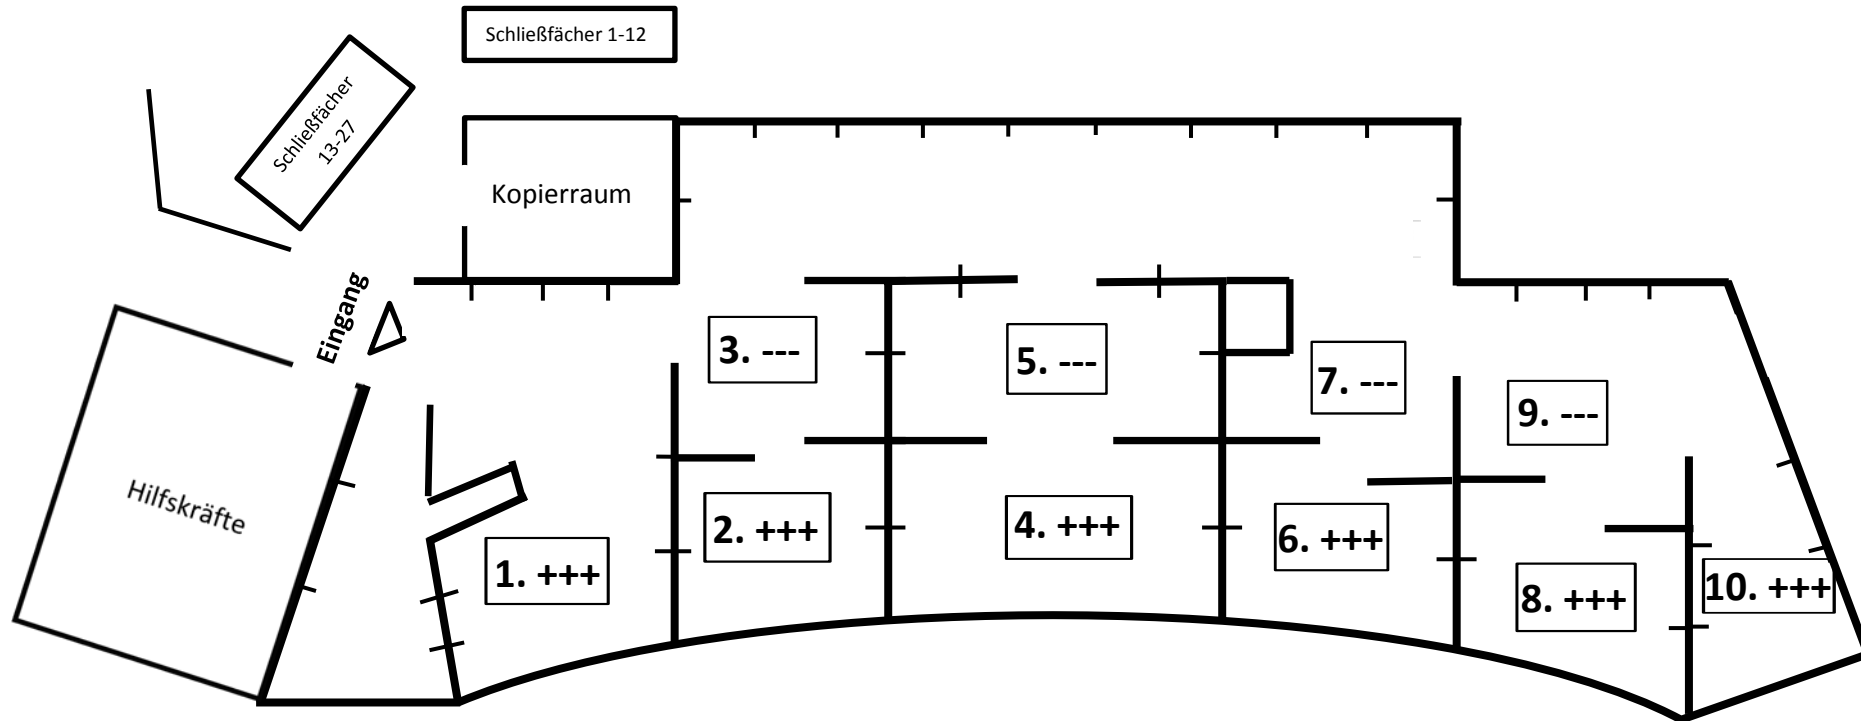

Arbeitsplätze:

+++ = Strom

--- = ohne Strom


Lageplan Bibliothekssignaturen

R 201 (kl. Übungsraum)

R 213 (Büro Wieczorek)

Fachschaftsraum

Übungsraum R225

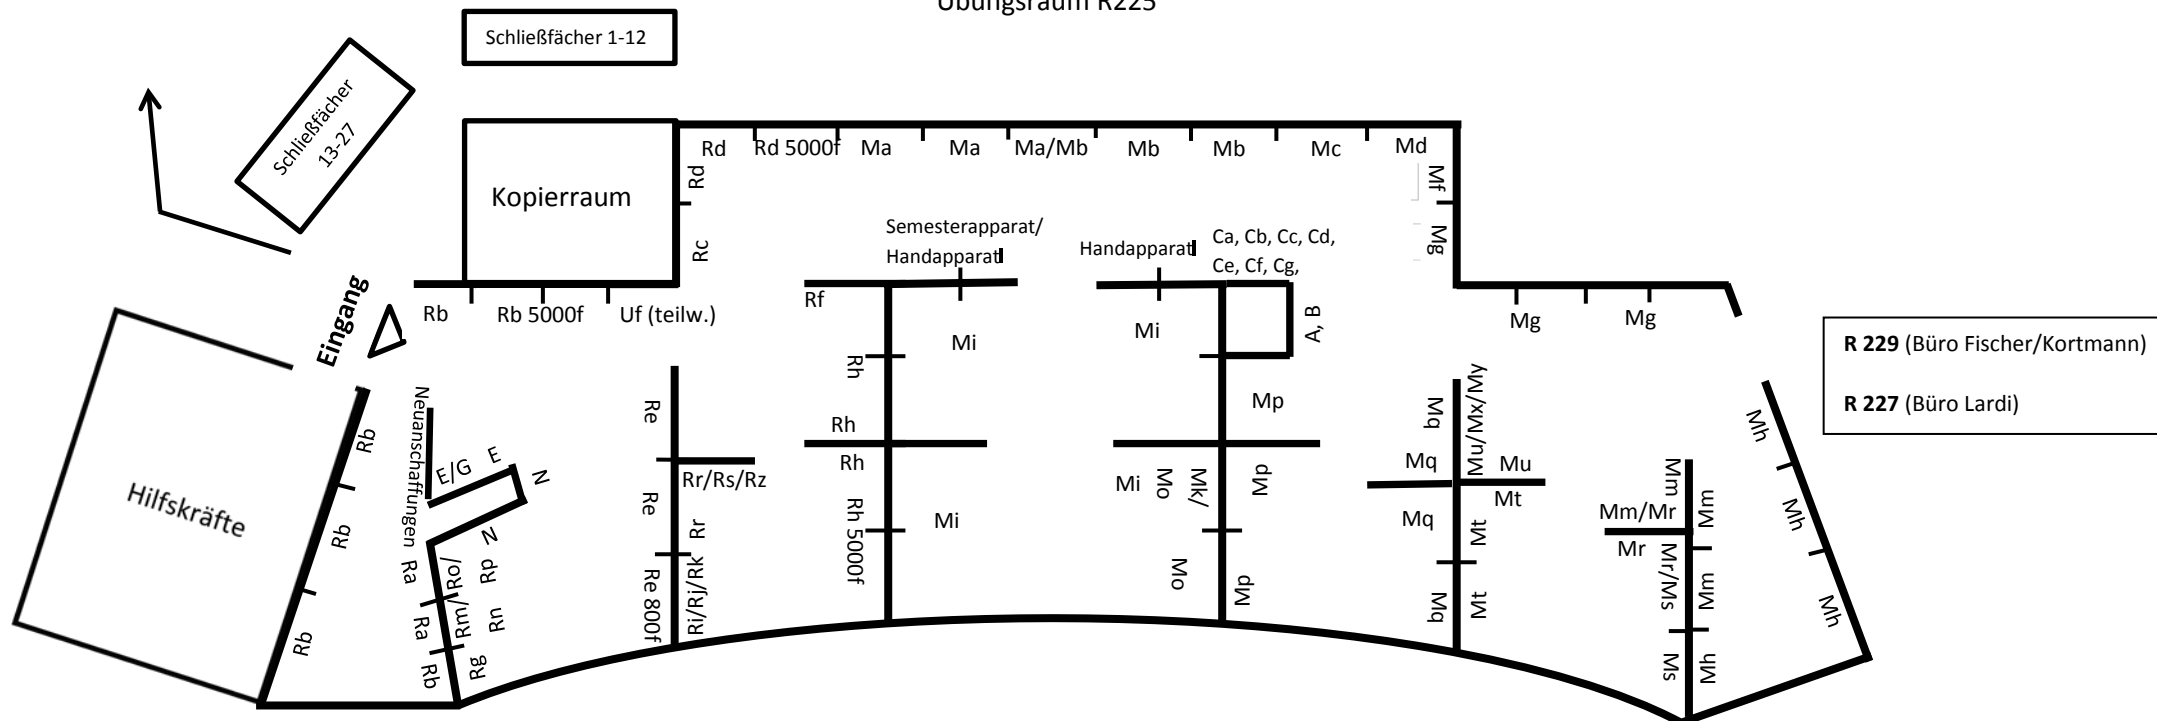

R 229 (Büro Fischer/Kortmann)
R 227 (Büro Lardi)

AUSGELAGERTE SIGNATURENGRUPPEN:

R 201 (kl. Übungsraum): Z

R 213: Z (8, 14, 15, 16, 17, 19, 29, 41, 58, 66, 72, 73, 75, 77, 80, 88, 96, 98, 151)

R 229: F, H, K, L, O, P, V, Sonderdrucke

R 227: Z (105, 107, 108)

R 356 (3. OG): T, U

R 352 (3. OG.): Z (58, 59, 91, 102, 110)

ALEA (3. OG): D

Schrank (3. OG): sekretierte Bücher